

DEPARTEMENT DU HAUT-RHIN



COMMUNE DE LUTTENBACH PRES MUNSTER

Section : 5

ASSOCIATION FONCIERE URBAINE
AUTORISEE

« BRAESCHHAEUSER »

PLAN PARCELLAIRE

Philippe FRANTZ
Géomètre-Expert
Ingénieur-Géomètre ETP
108, rue de Bourgfelden
68220 HEGENHEIM
Tél : 03/89/67/82/47
Philippe.frantz5@orange.fr


Luttenbach-Près-Munster le, 5 Juillet 2023 DOSSIER 7392/i222335

COMMUNE DE LUTTENBACH-PRES-MUNSTER

A.F.U.A. "Braeschhaeuser"

Plan Périmétrique

Section : 5 Echelle : 1 / 1000

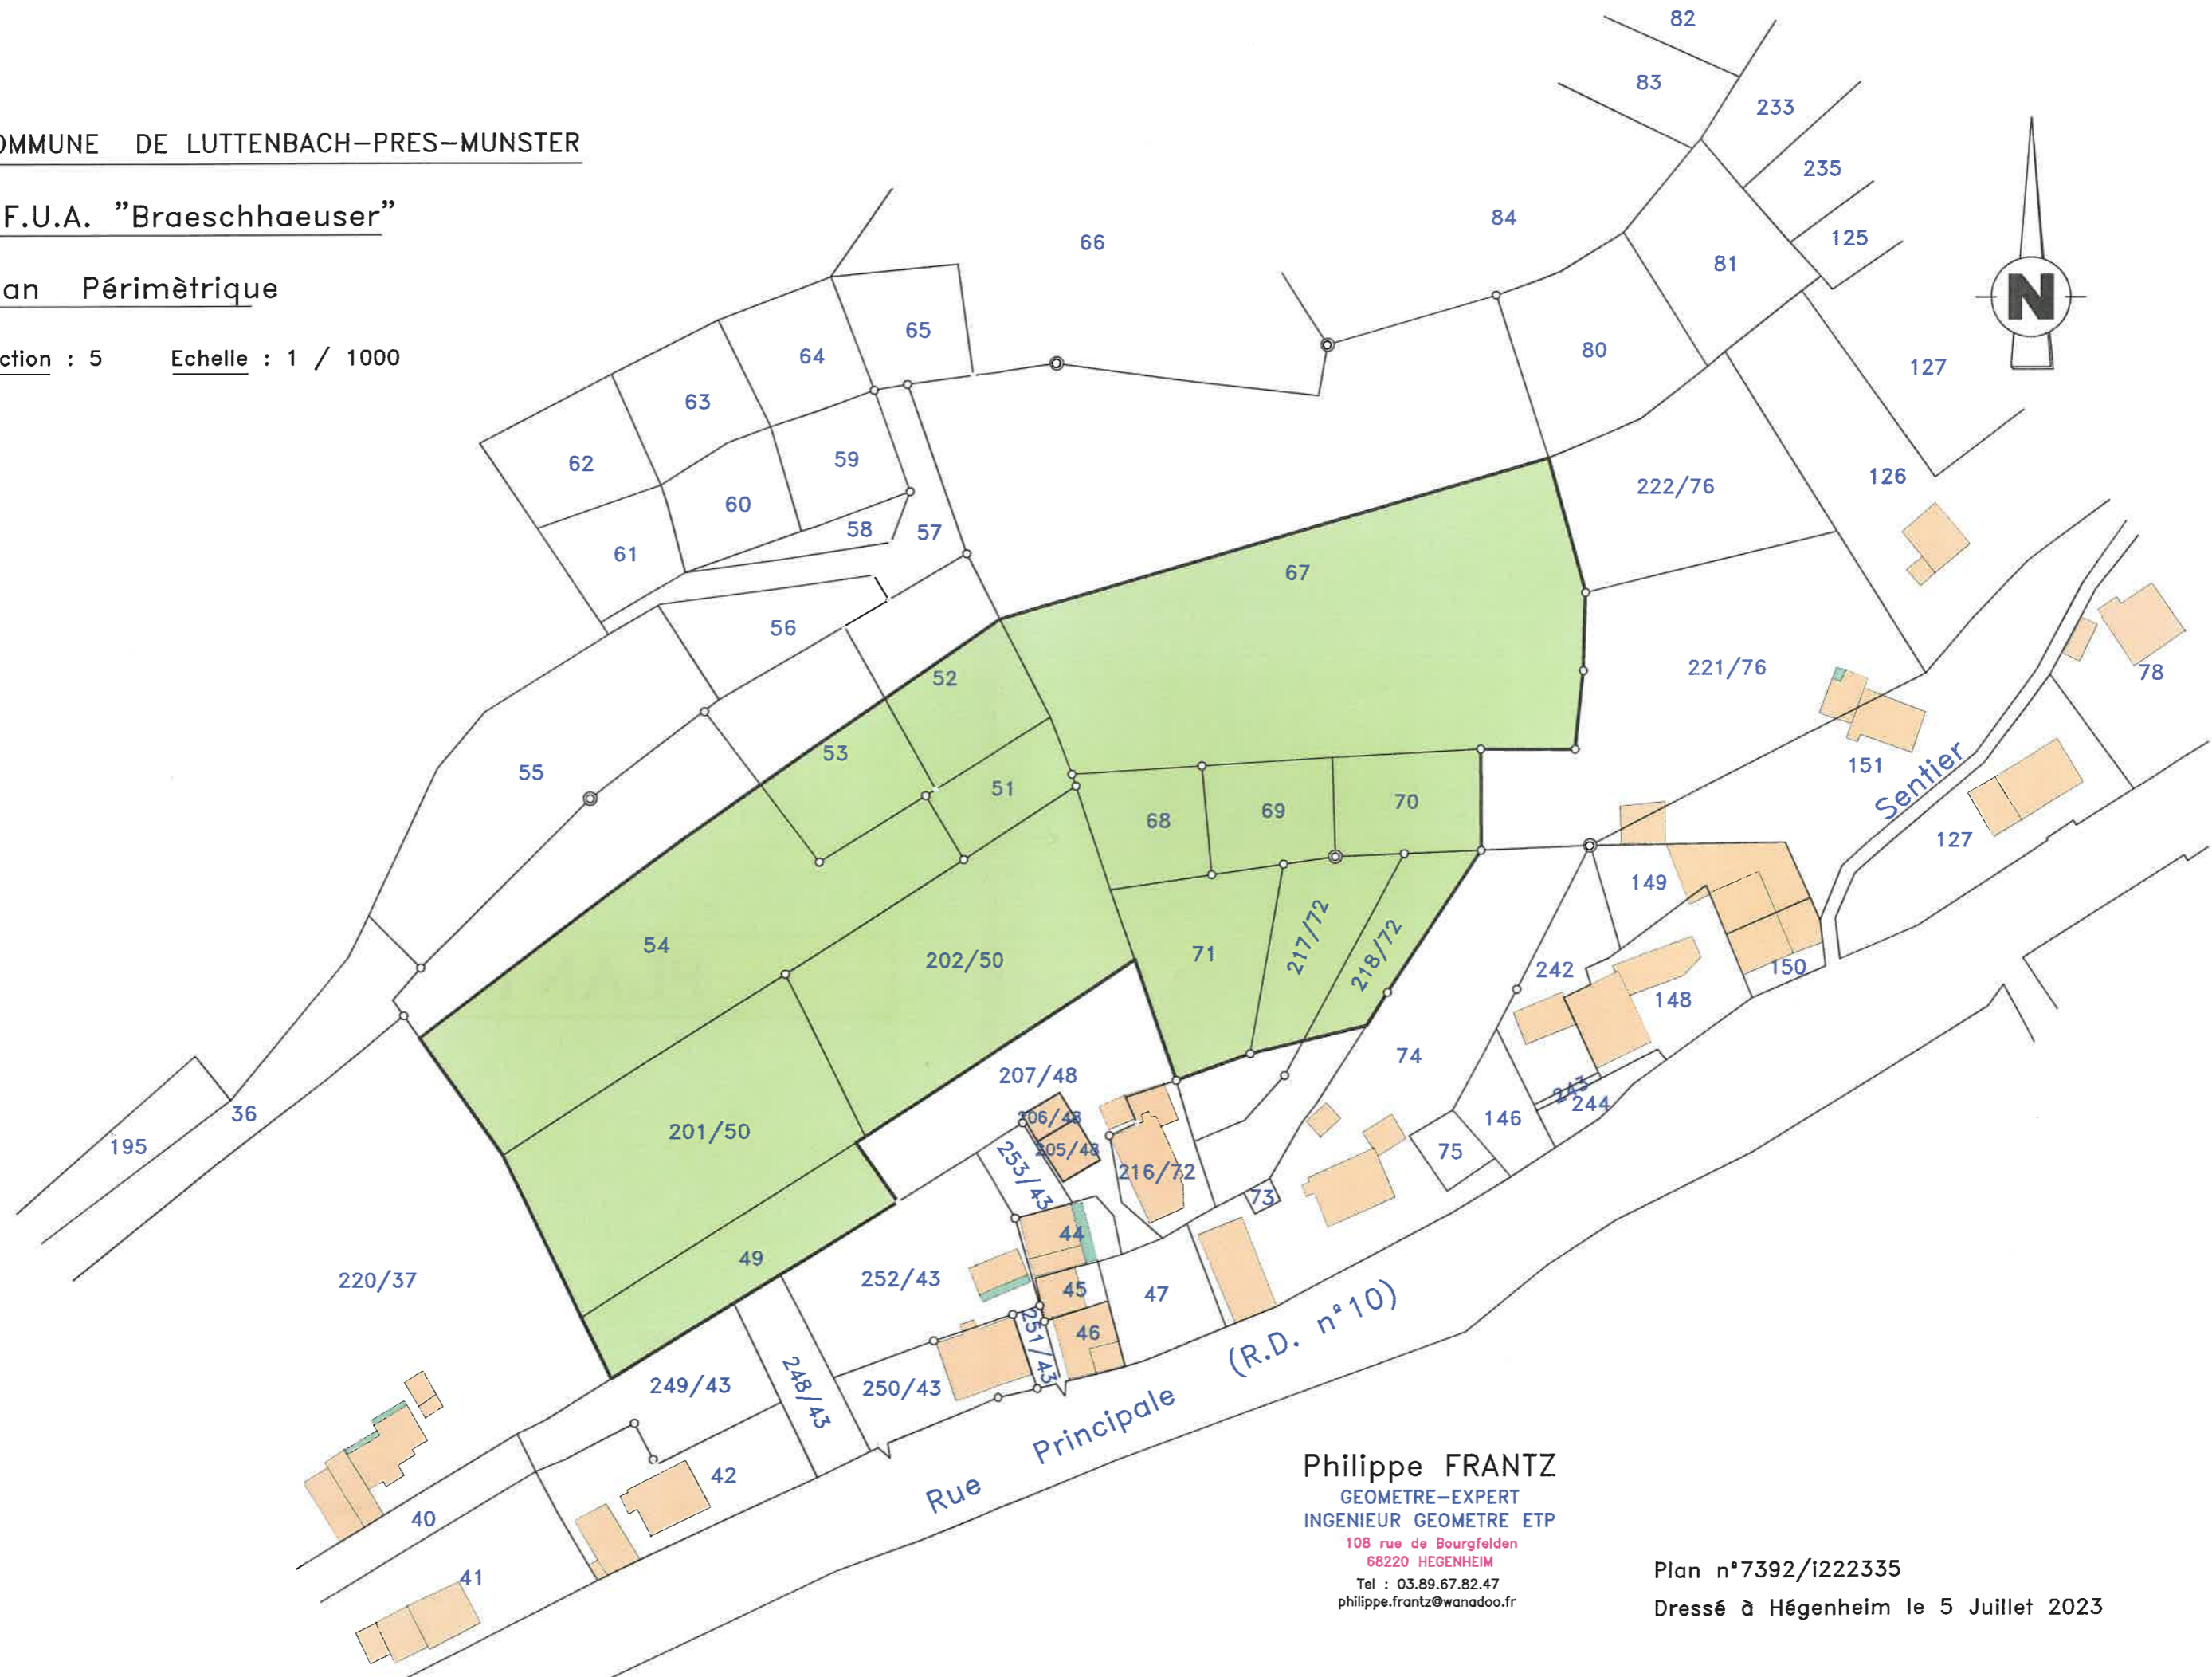

Philippe FRANTZ
GEOMETRE-EXPERT
INGENIEUR GEOMETRE ETP
108 rue de Bourgfelden
68220 HEGENHEIM
Tel : 03.89.67.82.47
philippe.frantz@wanadoo.fr

Plan n°7392/i222335
Dressé à Hégenheim le 5 Juillet 2023